



2階：鳳（東・中・西）全会場

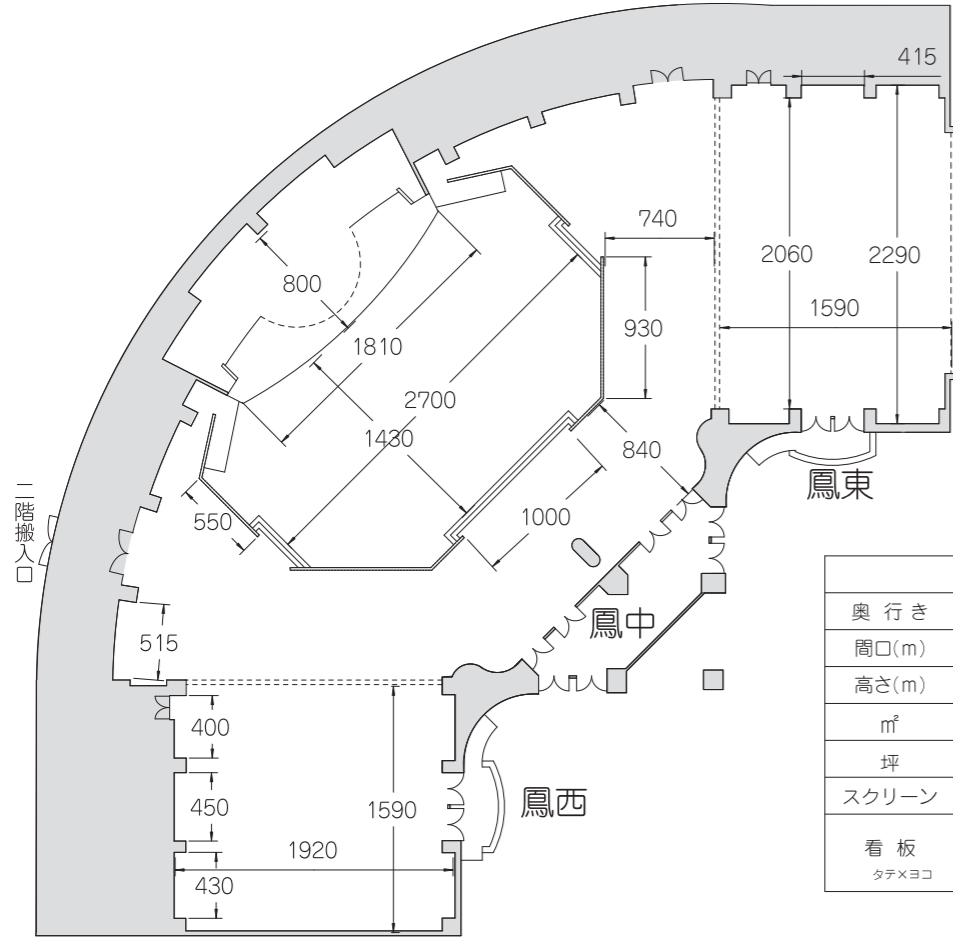


	鳳(西)	鳳(中)	鳳(東)
奥行き	19.2	入口～ステージ24.5 ステージB	22.9
間口(m)	15.9	56.5 ステージ	16.0
高さ(m)	3.1~4.1	2.7~7	3.1~4.1
m ²	305.2	1330	366.4
坪	93	402	111
スクリーン	230×300	340×540	230×300
看板	60×410	87×720	60×410
タテ×ヨコ	60~87×410 (金屏風不可)	120×720	60~87×410 (金屏風不可)

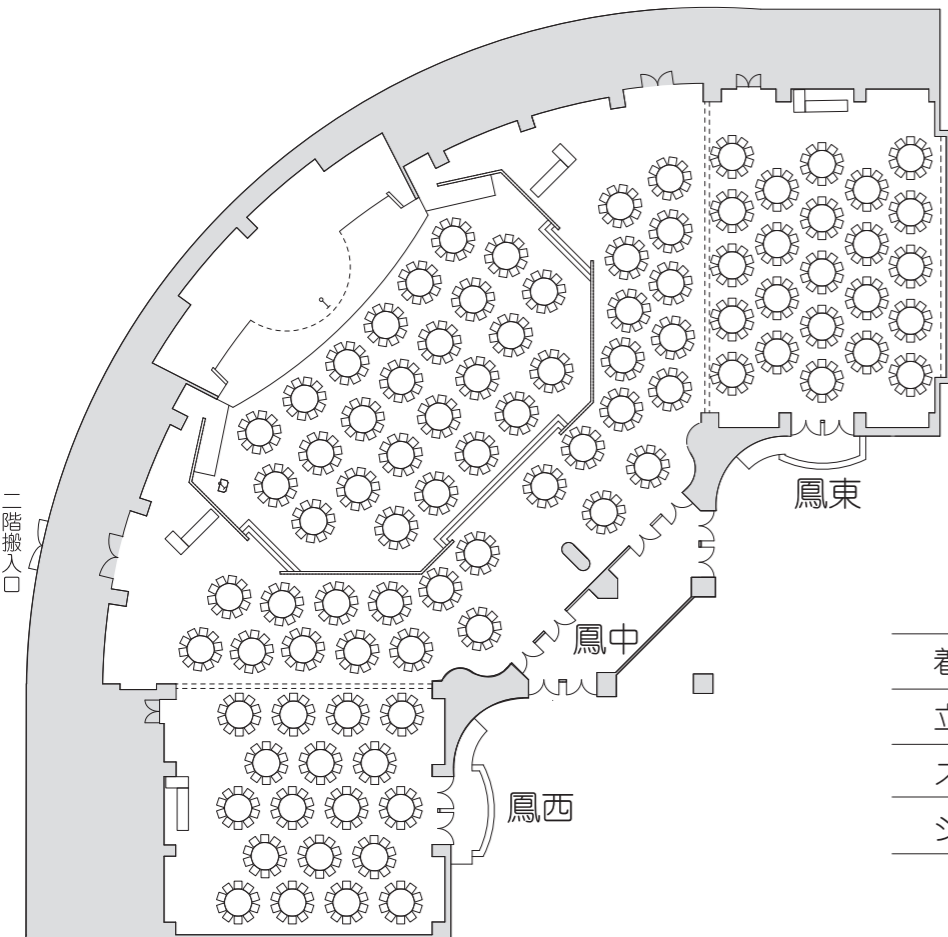

鳳全会場

着席	92卓	920名
立食	90卓	1500名
スクール		1230名
シアター		1600名

2階：鳳（東・中・西）全会場

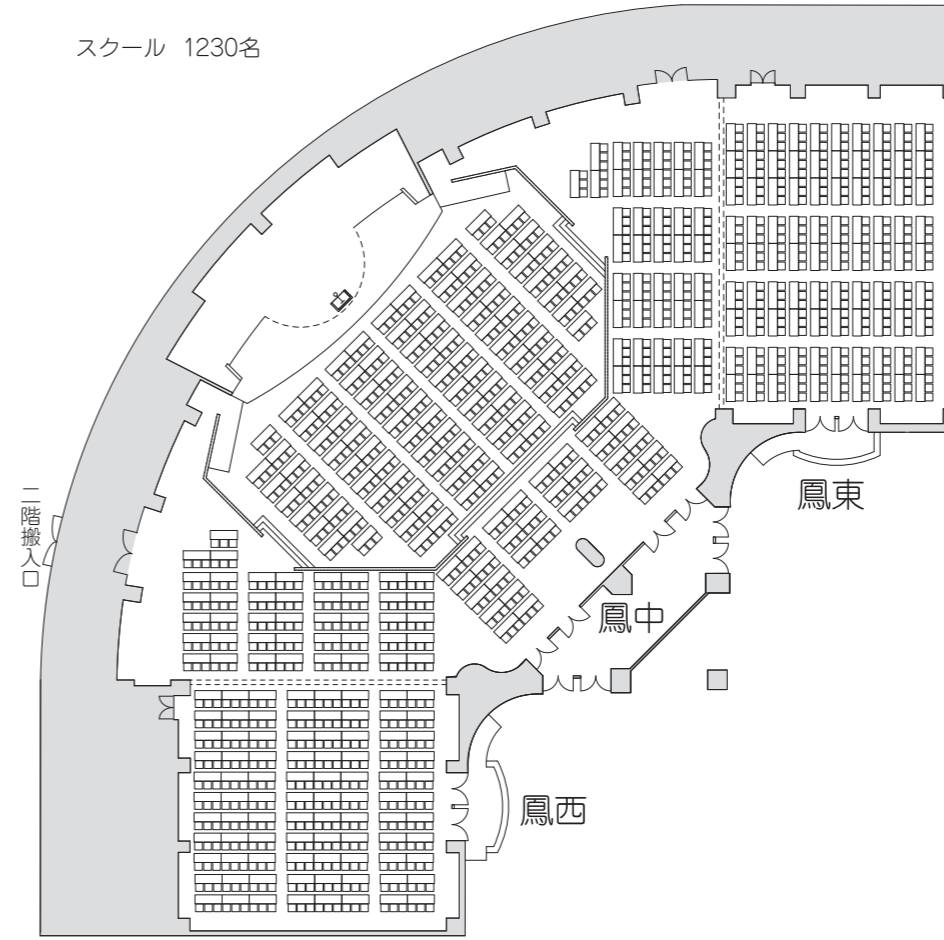

スクール 1230名



シアター 1600名

鳳中

●照明器具・投光器設備	仕様	数量
アッパー・ホリゾンライト	3色仕様	3回路
ロー・ホリゾン	3色仕様	6回路
サスペンションライト		
1 S.....8回路.....F 1-8	1000W	6灯
2 S.....8回路	{ F Q	500W 8灯
	{ C E C	500W 3灯
シーリングライト.....C S Q	1KW	12灯
フロントバルコニーライト CSQ	1KW	12灯
ピンスポット(クセノン)	700W	2台
調光操作盤 (40フェーダー 3段)		1

●バトン設備

第1バトン	5.4m	手動	1
第2バトン	9.0m	手動	1
第3・4バトン	8.0m	手動	2
スクリーン	340(ヨコ)×540(タテ)		1

●放送音響設備

ミキサー	MONO 22ch STEREO	2ch
メインスピーカー		2
サイドモニター		2
マイクロホン		4
マイクロホン(ワイヤレス)		2
マイクスタンド 卓上		2
マイクスタンド プーム		4
CDプレーヤー		1
MDプレーヤー		1
カセットデッキ		2
リバーブ		1

鳳東・鳳西

●音響設備

ミキサー	6ch	
カセットデッキ	PB/REC	1
マイクロホン		2
マイクロホン(ワイヤレス)		2
スピーカー		4
マイクスタンド 卓上		1
マイクスタンド プーム		2
CDプレーヤー		1
スクリーン	230(ヨコ)×300(タテ)	1

*その他、ご希望により必要な設備を別途ご用意致します。

2階：鳳東・鳳中・鳳西

着席パーティー


- 【鳳中】 着席 49卓 490名
- 【鳳東】 着席 20卓 200名
- 【鳳西】 着席 16卓 160名

立食パーティー


- 【鳳中】 立食 50卓 700名
- 【鳳東】 立食 20卓 260名
- 【鳳西】 立食 16卓 200名

披露宴

- 【鳳中】 着席 38卓 300名
- 【鳳東】 着席 16卓 132名
- 【鳳西】 着席 12卓 100名

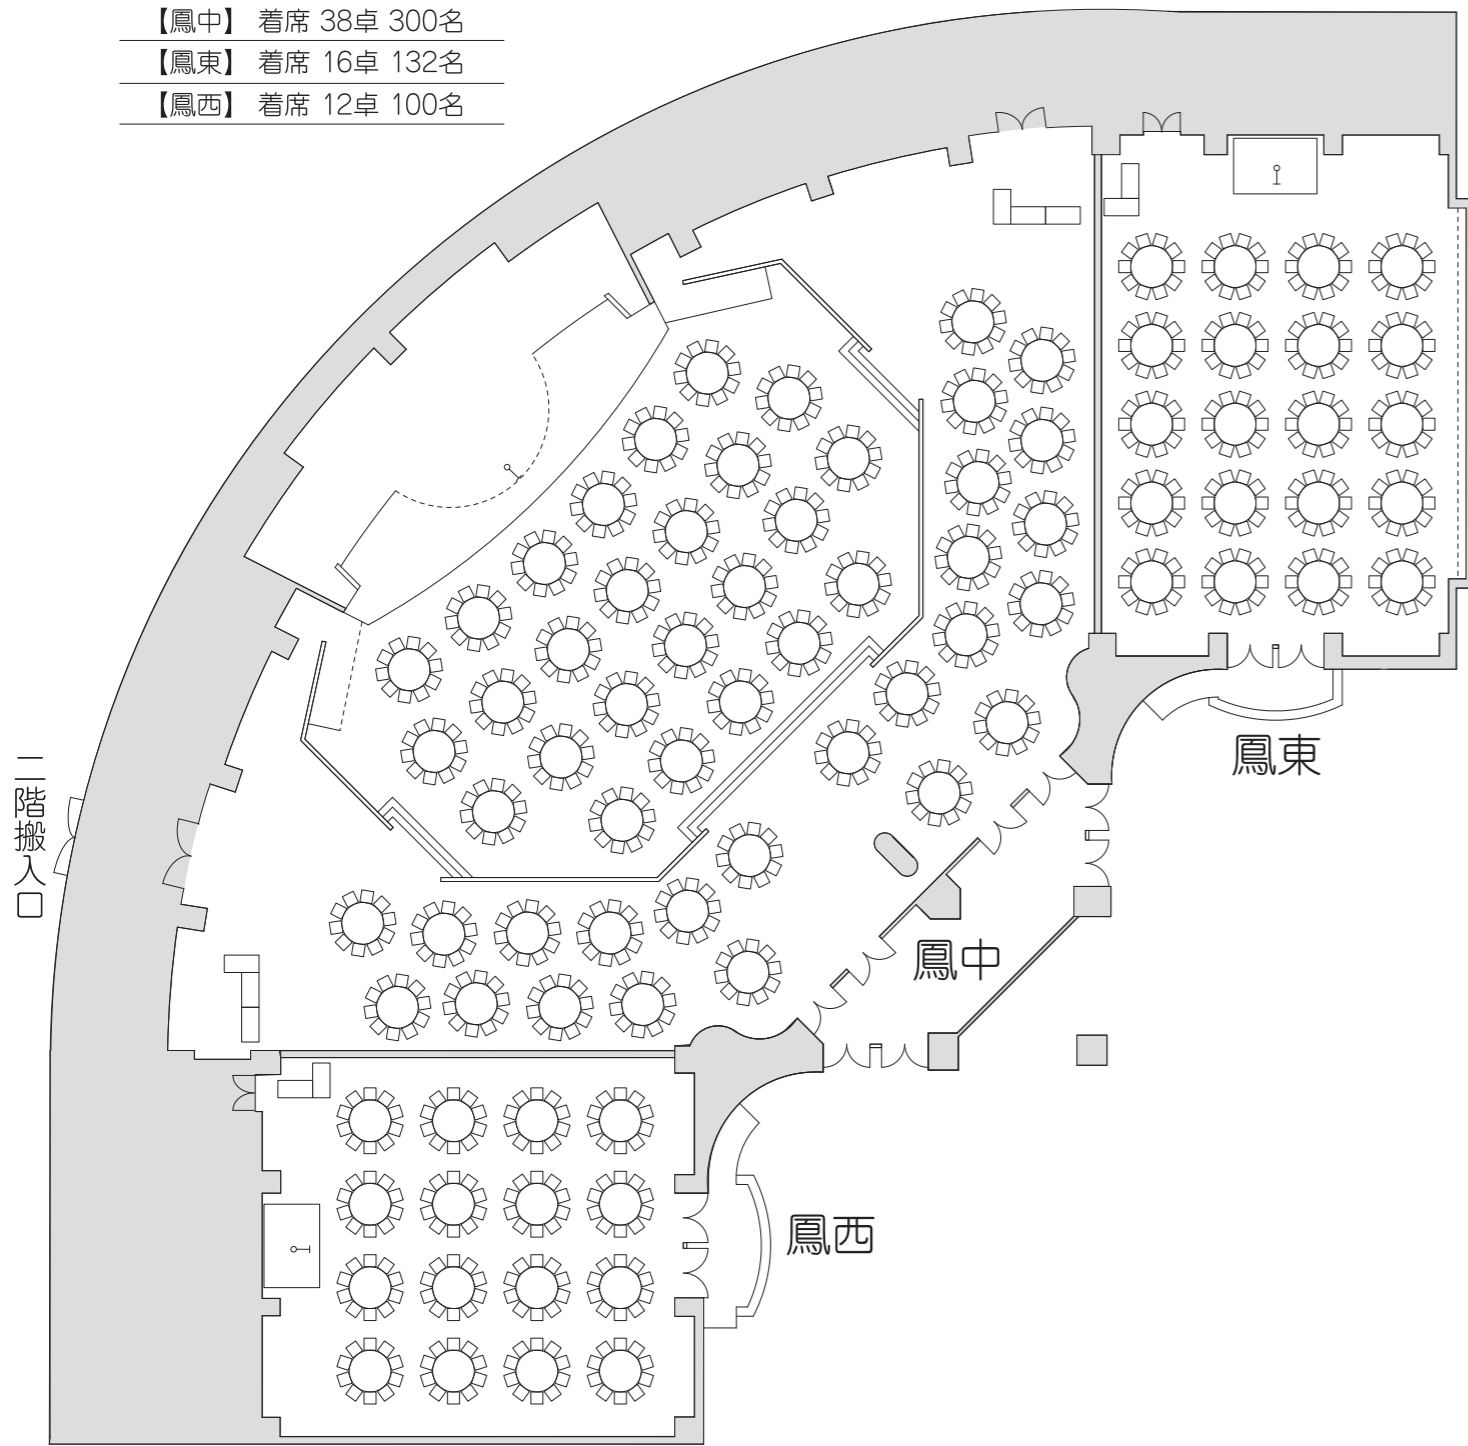

2階：鳳東・鳳中・鳳西

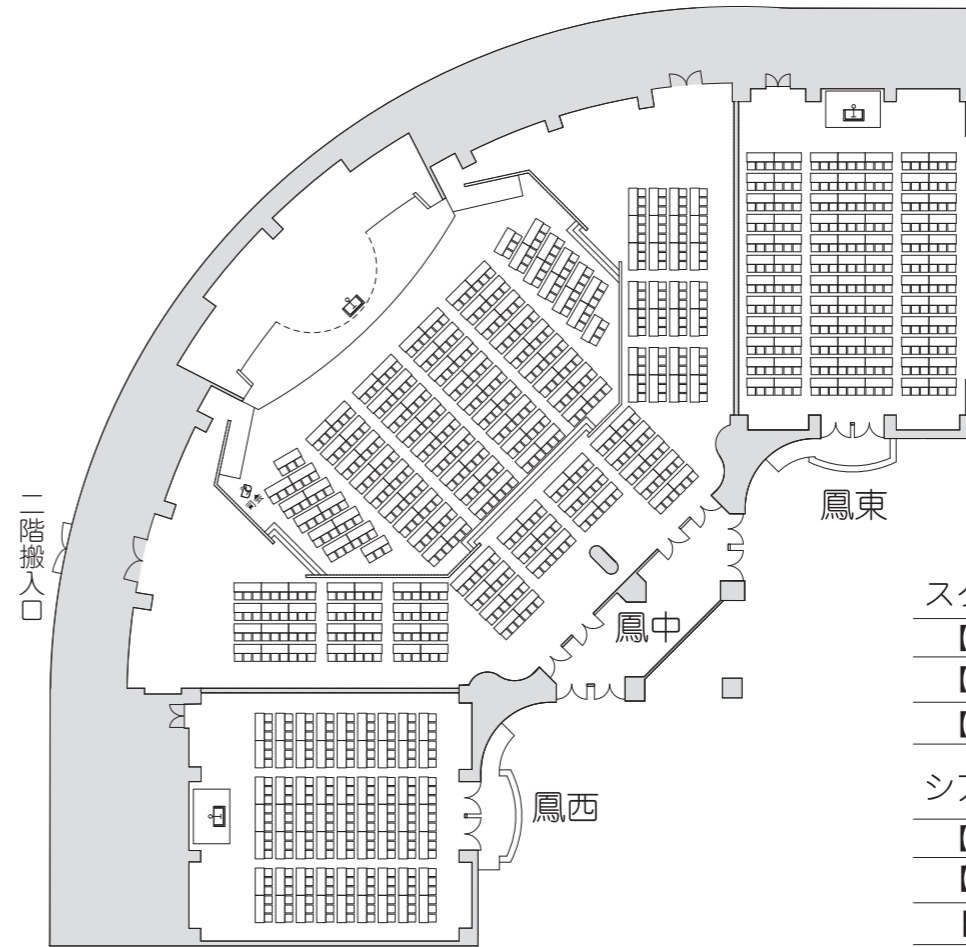

スクール形式	□の字
【鳳中】 3名掛 546名	【鳳中】
【鳳東】 3名掛 252名	【鳳東】 68名
【鳳西】 3名掛 189名	【鳳西】 64名

シアター形式
【鳳中】 1000名
【鳳東】 352名
【鳳西】 304名

